


工艺	动力	电气	给排水	建筑	制图人
设备	总图	电讯	暖通	结构	

4MM CCTV

监控点位至机柜走网线，开2CM孔，网线穿出。

从银台到机柜走网线

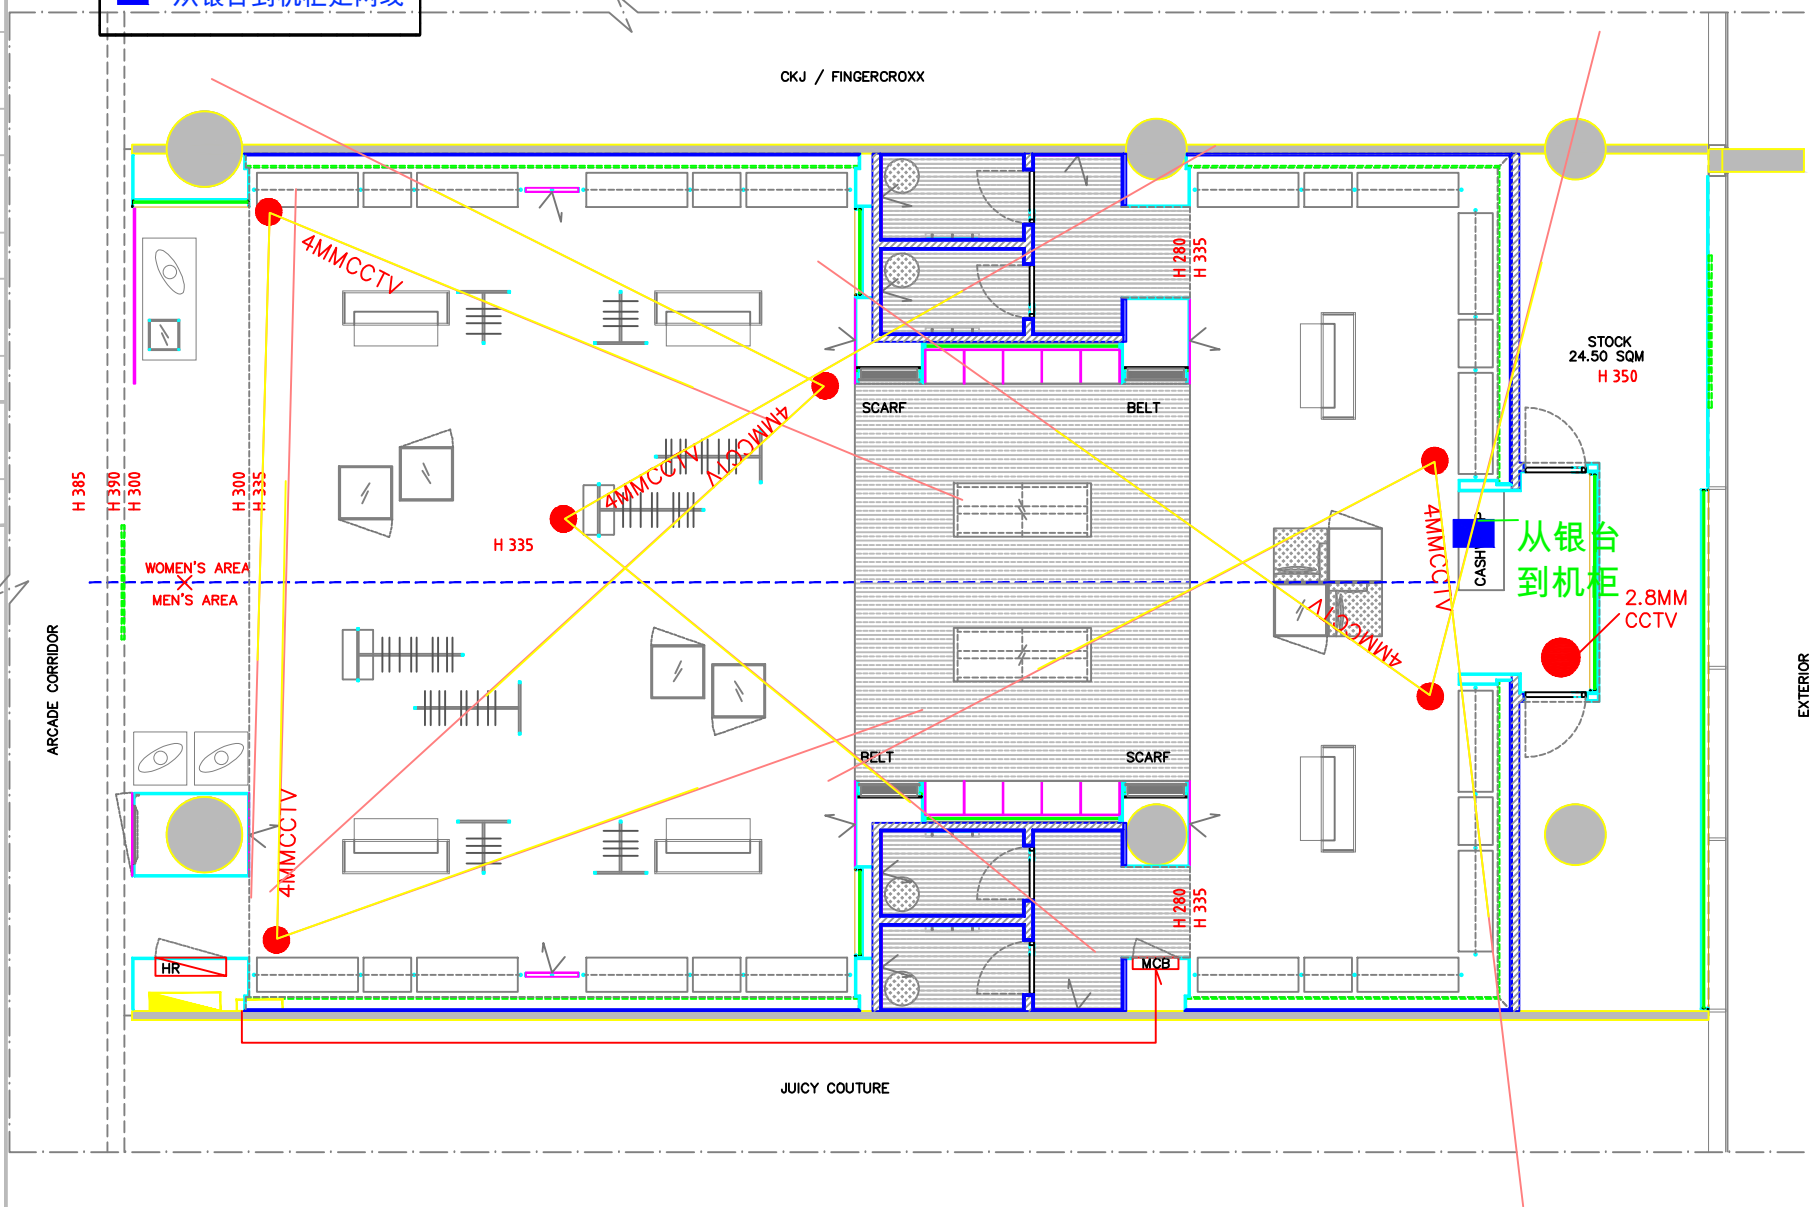

建筑设计单位:
ARCHITECTURE DESIGN UNIT

上海爱杰室内装潢有限公司
FUGUE DESIGN CONSULTANT & CONSTRUCTION CO.,LTD.

Tel: +86 21 5979 6188 Fax: +86 21 5979 6188

合作设计单位:
JOINTLY DESIGNED WITH

院出图章:
CNADRI PROJECT SEAL

注册执业章:
REGISTERED SEAL

1	—	
版本 REVISION	升级原因 CAUSE	升级日期 DATE
本图升级后，以最高版本为准		

建设单位:
CLIENT

项目:
PROJECT NAME
ARMANI JEANS
沈阳皇城

图名:
DRAWING TITLE
家具平面布置图

设计号:
PROJECT No.

项目总负责人
PROJECT DIRECTOR

审定人
AUTHORIZED BY

专业负责人
DISCIPLINE RESPONSIBLE BY

校对人
CHECKED BY

设计人
DESIGNED BY

图别:
STATUS

图号:
DRAWING NAJ-05

比例:
SCALE

日期:
DATE 2016.10.18

文件名:
FILE NAME